


# 駒越分譲地 令和5年7月上旬完成予定! 予約受付中!

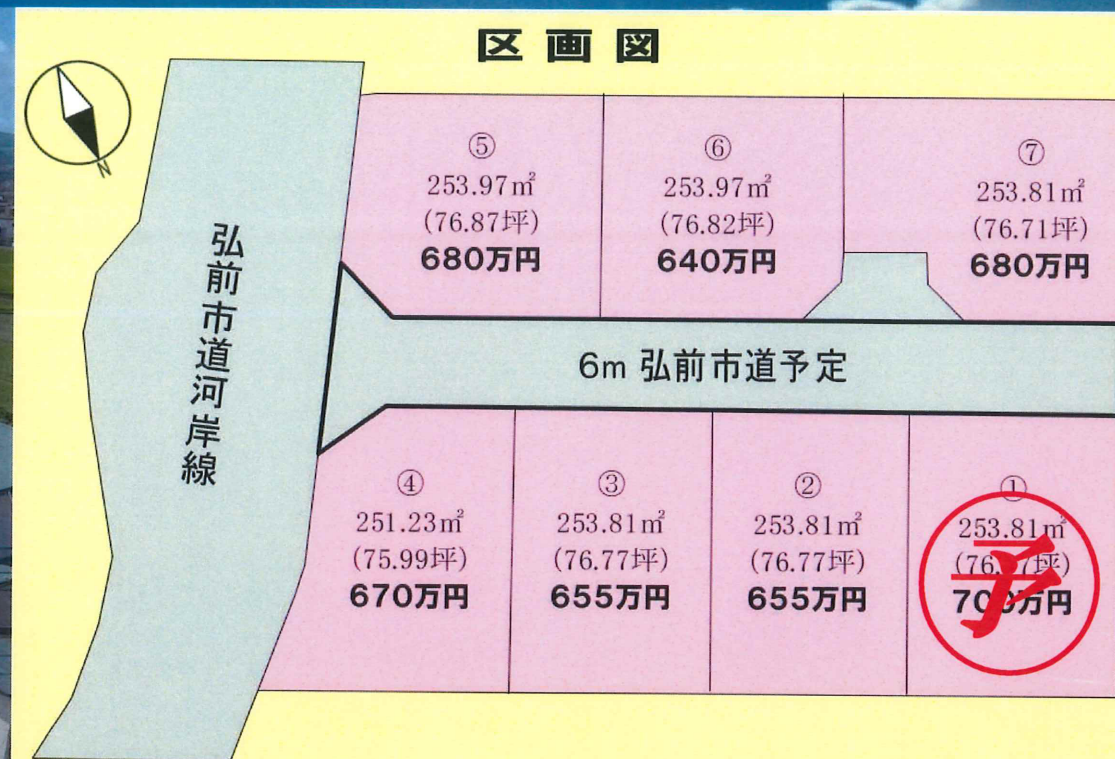

## 【分譲概要】

所在/弘前市大字駒越字高田160-6 他  
 開発面積/2,133.52㎡ 開発許可番号/第73号(令和5年2月21日)  
 都市計画区域/市街化調整区域(※規制緩和区域) 建蔽率70% 容積率200%  
 区画数/全7区画(251.23㎡~253.97㎡) 分譲価格640万円~700万円  
 学区/岩木小学校、津軽中学校  
 設備/新設6mアスファルト舗装道路(弘前市道編入予定)、全区画上下水道引込済、消火栓1ヶ所、ゴミ置場1ヶ所




青森県宅地建物取引業協会 全国宅地建物取引業保証協会 青森県知事(13)第1412号  
 宅地建物取引士/不動産コンサルティングマスター(5) 相続支援コンサルタント

株式会社 大川地建

〒036-8095 青森県弘前市城東4丁目4番地4

TEL: 0172-27-7771 FAX: 0172-29-1188 mail: info@ookawachiken.co.jp

仲介

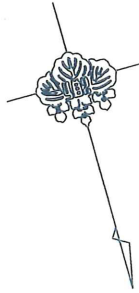


凡例

	申請地
	筆界
	現況

凡例

	24条施行部分
	法定外維持工事

市道河岸線

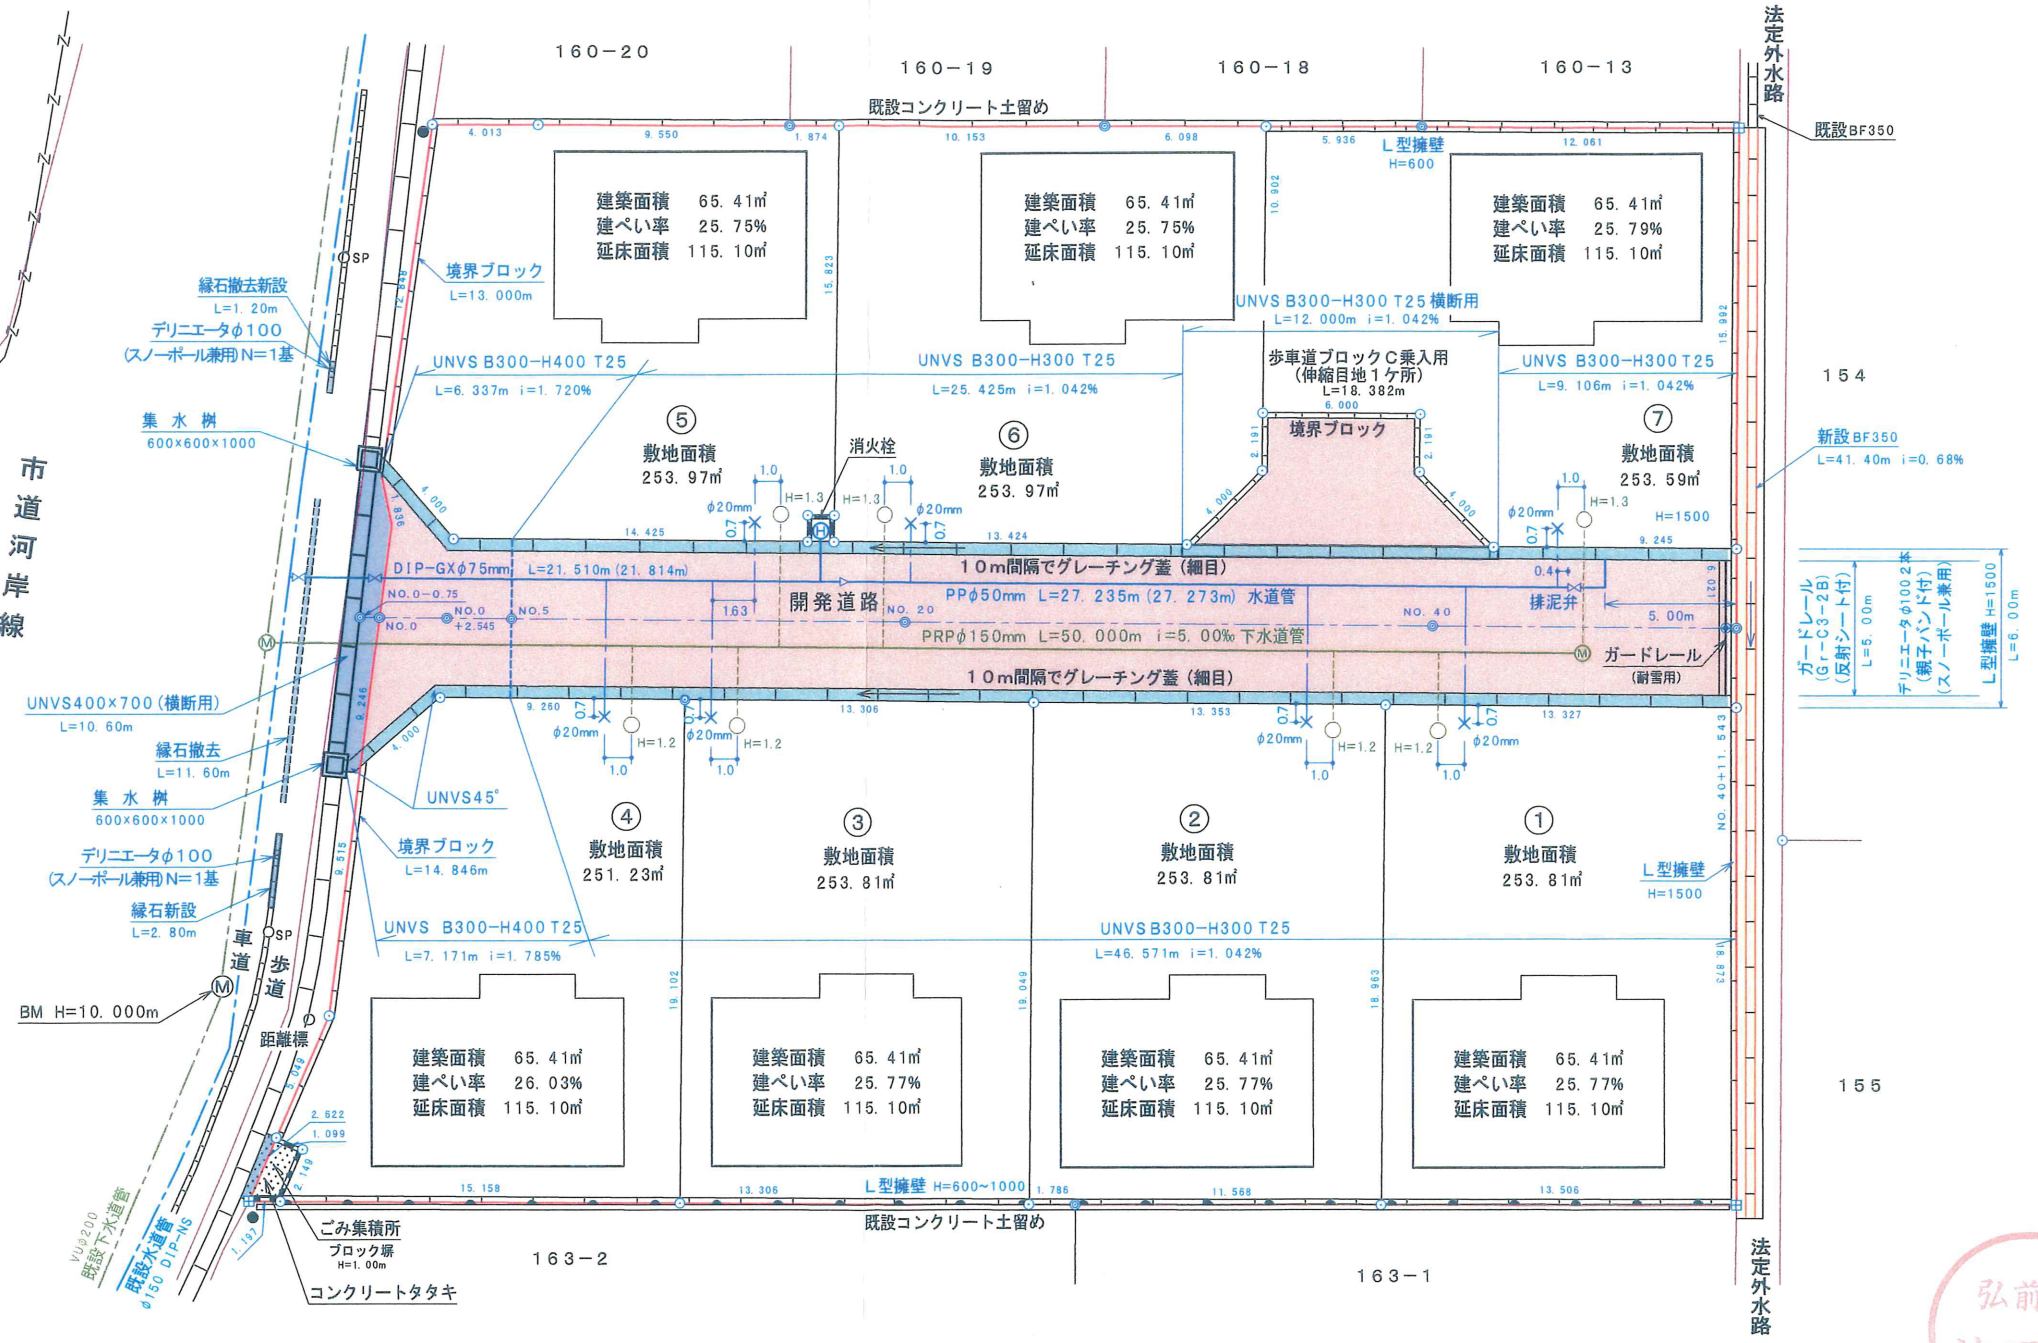

図面の名称	土地利用計画図	図面番号	縮尺	所在	弘前市大字駒越字高田地内	作成者	弘前市大字早稲田三丁目9番地14 土地家屋調査士 小林 昭雄
			1/250				TEL 0172-29-3885